


PŮDORYS 1.NP

M 1:200

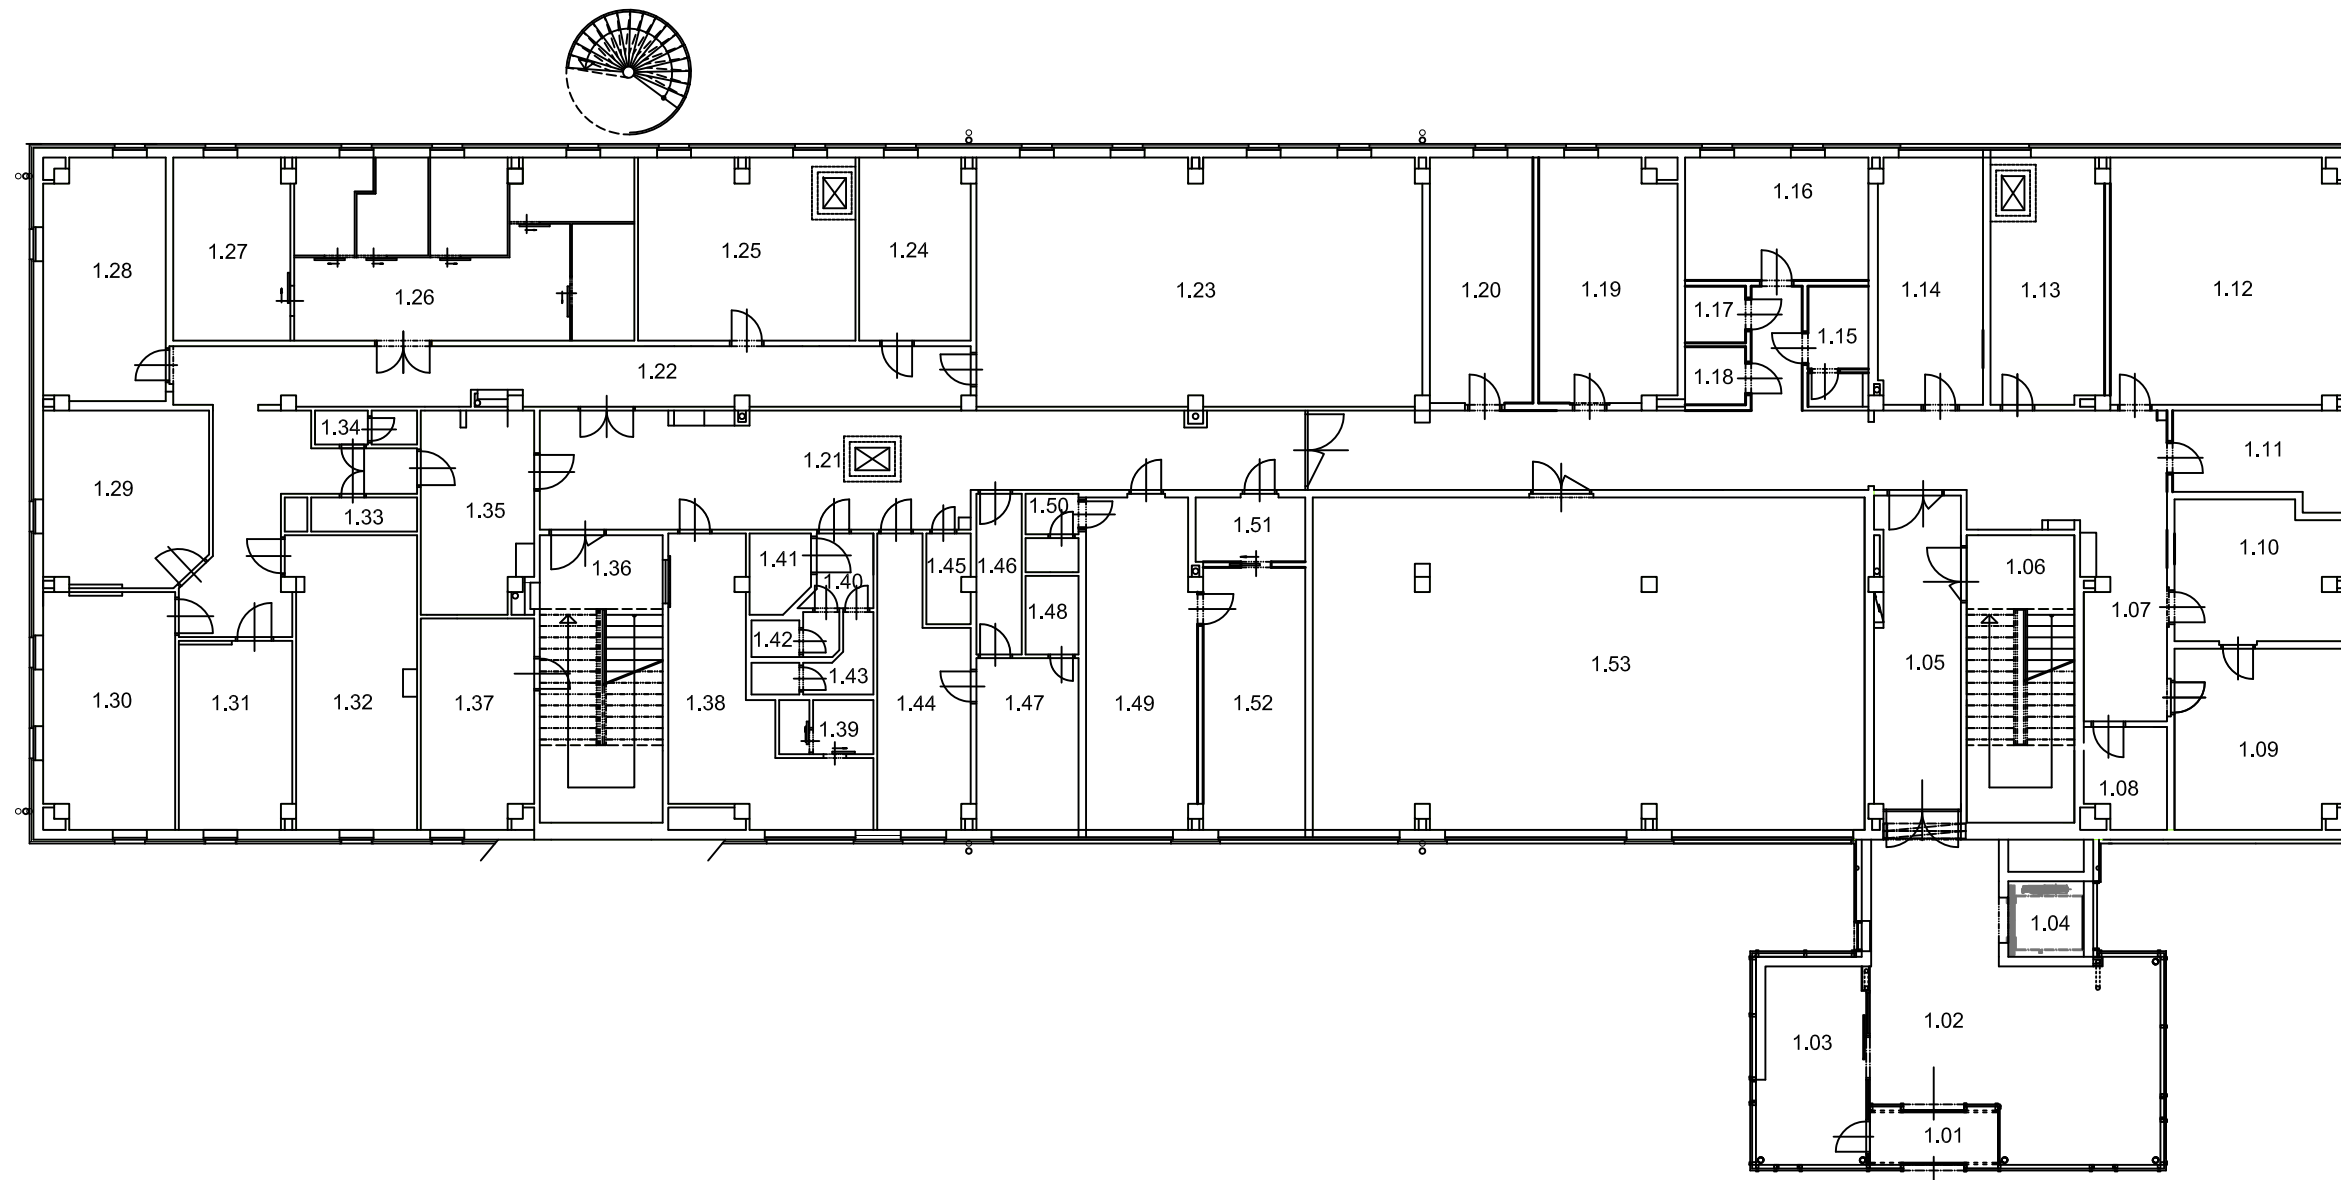


LEGENDA MÍSTNOSTÍ

OZN.	ÚČEL MÍSTNOSTÍ
1.01	ZÁDVEŘÍ
1.02	VSTUPNÍ PROSTOR
1.03	VRÁTNICE
1.04	VÝTAH
1.05	CHODBA
1.06	SCHODIŠTĚ
1.07	CHODBA
1.08	SKLADOVACÍ PROSTORY
1.09	PRACOVNA
1.10	PRACOVNA
1.11	KUCHYŇKA
1.12	ZASEDACÍ MÍSTNOST
1.13	PRACOVNA
1.14	PRACOVNA
1.15	SPRCHA, WC
1.16	PRACOVNA
1.17	SKLADOVACÍ PROSTORY
1.18	SKLADOVACÍ PROSTORY
1.19	PRACOVNA
1.20	ARCHIV
1.21	CHODBA
1.22	CHODBA
1.23	TĚLOCVIČNA
1.24	TECHNICKÁ MÍSTNOST
1.25	FYZIOTERAPIE
1.26	ELEKTROLÉČBA
1.27	VODOLÉČBA
1.28	ŠATNA
1.29	FYZIOTERAPIE
1.30	FYZIOTERAPIE
1.31	FYZIOTERAPIE
1.32	LABORATOŘ
1.33	SPRCHA
1.34	WC
1.35	ŠATNA
1.36	SCHODIŠTĚ
1.37	VYŠETŘOVNA
1.38	RECEPCE
1.39	SPRCHA, WC
1.40	CHODBA
1.41	WC
1.42	WC
1.43	WC
1.44	VYŠETŘOVNA
1.45	ÚKLIDOVÁ MÍSTNOST
1.46	CHODBA
1.47	VYŠETŘOVNA
1.48	SPRCHA
1.49	APLIKACE INFUZÍ
1.50	WC
1.51	SKLADOVACÍ PROSTORY
1.52	APLIKACE INJEKČÍ
1.53	UČEBNA

PŮDORYS 2.NP

M 1:200

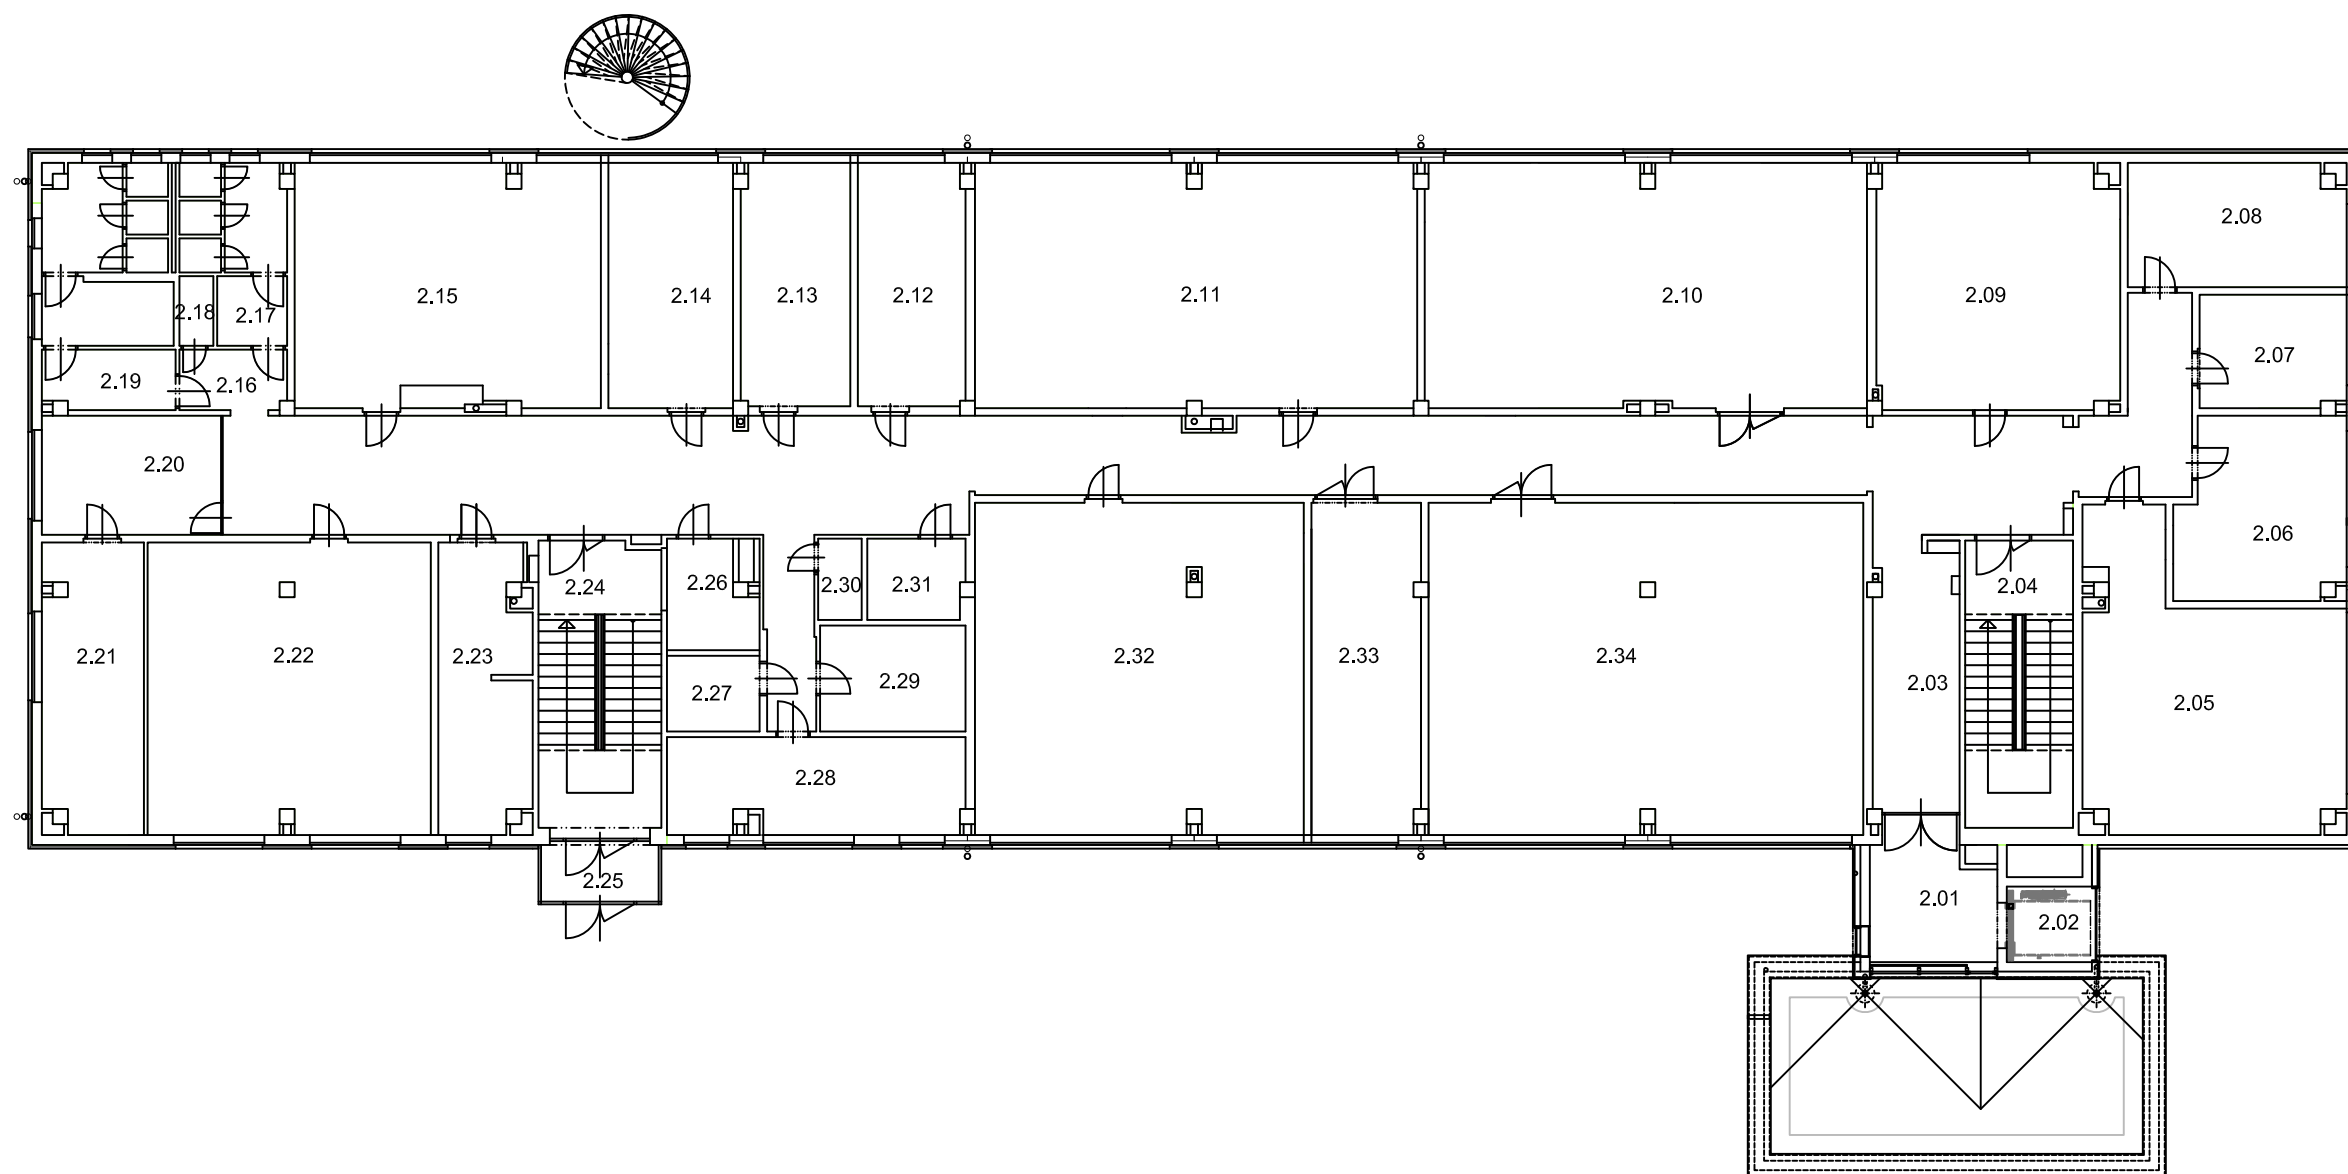


LEGENDA MÍSTNOSTÍ

OZN.	ÚČEL MÍSTNOSTÍ
2.01	CHODBA
2.02	VÝTAH
2.03	CHODBA
2.04	SCHODIŠTĚ
2.05	UČEBNA
2.06	PRACOVNA
2.07	PRACOVNA
2.08	PRACOVNA
2.09	UČEBNA
2.10	UČEBNA
2.11	UČEBNA
2.12	PRACOVNA
2.13	PRACOVNA
2.14	PRACOVNA
2.15	UČEBNA
2.16	CHODBA
2.17	WC
2.18	ÚKLIDOVÁ MÍSTNOST
2.19	WC
2.20	SEMINÁRNÍ MÍSTNOST
2.21	PRACOVNA
2.22	UČEBNA
2.23	KUCHYŇKA/ŠATNA
2.24	SCHODIŠTĚ
2.25	VSTUP
2.26	KUCHYŇKA
2.27	ÚKLIDOVÁ MÍSTNOST
2.28	ŠATNA
2.29	ŠATNA
2.30	SPRCHA
2.31	SPRCHA/WC
2.32	UČEBNA
2.33	STROJOVNA VZT
2.34	TĚLOCVIČNA

PŮDORYS 3.NP

M 1:200

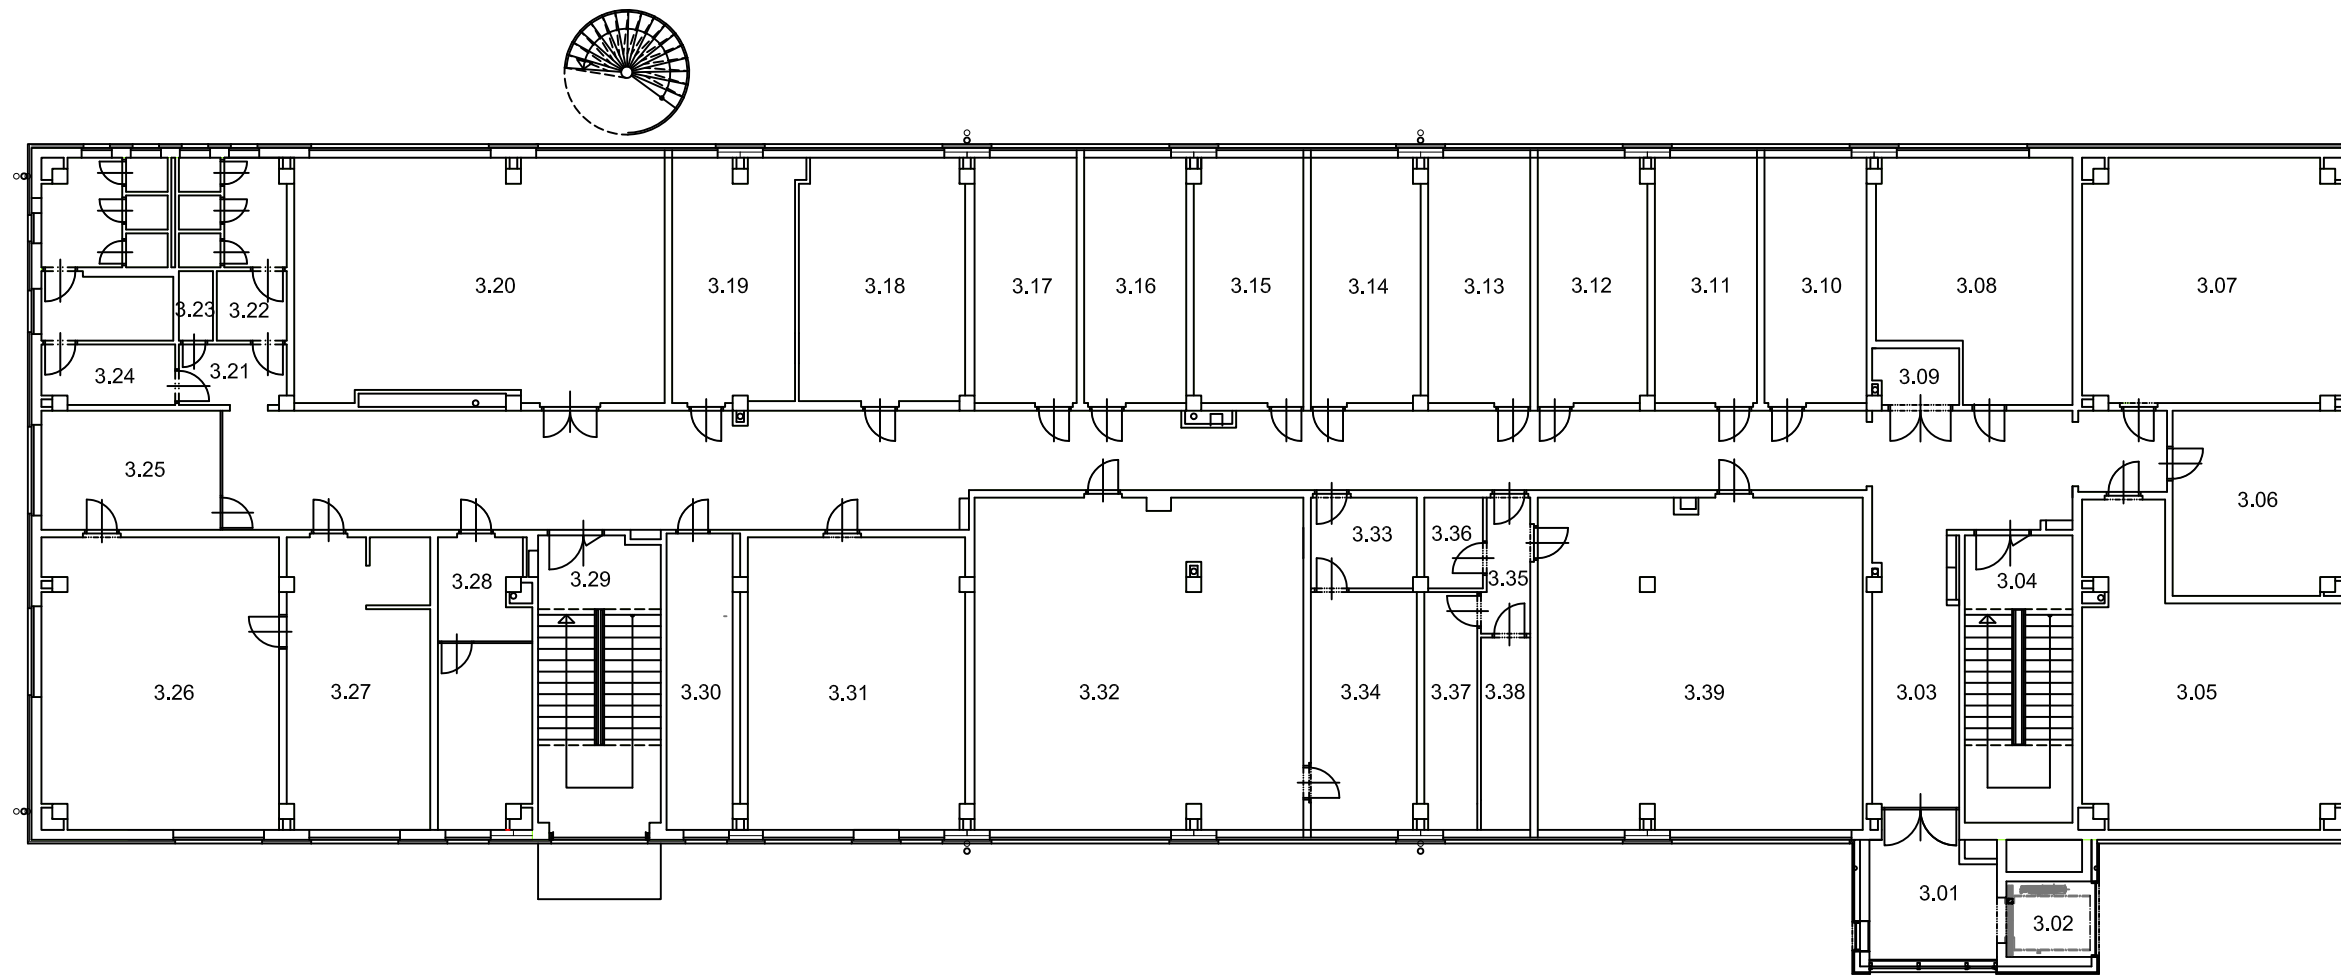


LEGENDA MÍSTNOSTÍ

OZN.	ÚČEL MÍSTNOSTÍ
3.01	CHODBA
3.02	VÝTAH
3.03	CHODBA
3.04	SCHODIŠTĚ
3.05	UČEBNA
3.06	PRACOVNA
3.07	PRACOVNA
3.08	PRACOVNA
3.09	SERVEROVNA
3.10	PRACOVNA
3.11	PRACOVNA
3.12	PRACOVNA
3.13	PRACOVNA
3.14	PRACOVNA
3.15	PRACOVNA
3.16	PRACOVNA
3.17	PRACOVNA
3.18	PRACOVNA
3.19	PRACOVNA
3.20	ZASEDACÍ MÍSTNOST
3.21	CHODBA
3.22	WC
3.23	ÚKLIDOVÁ MÍSTNOST
3.24	WC
3.25	SEMINÁRNÍ MÍSTNOST
3.26	PRACOVNA
3.27	PRACOVNA
3.28	PRACOVNA
3.29	SCHODIŠTĚ
3.30	KUCHYŇKA
3.31	UČEBNA
3.32	TĚLOCVIČNA
3.33	SKLADOVACÍ PROSTORY
3.34	SKLADOVACÍ PROSTORY
3.35	CHODBA
3.36	SPRCHA
3.37	ŠATNA
3.38	ŠATNA
3.39	TĚLOCVIČNA

PŮDORYS 4.NP

M 1:200

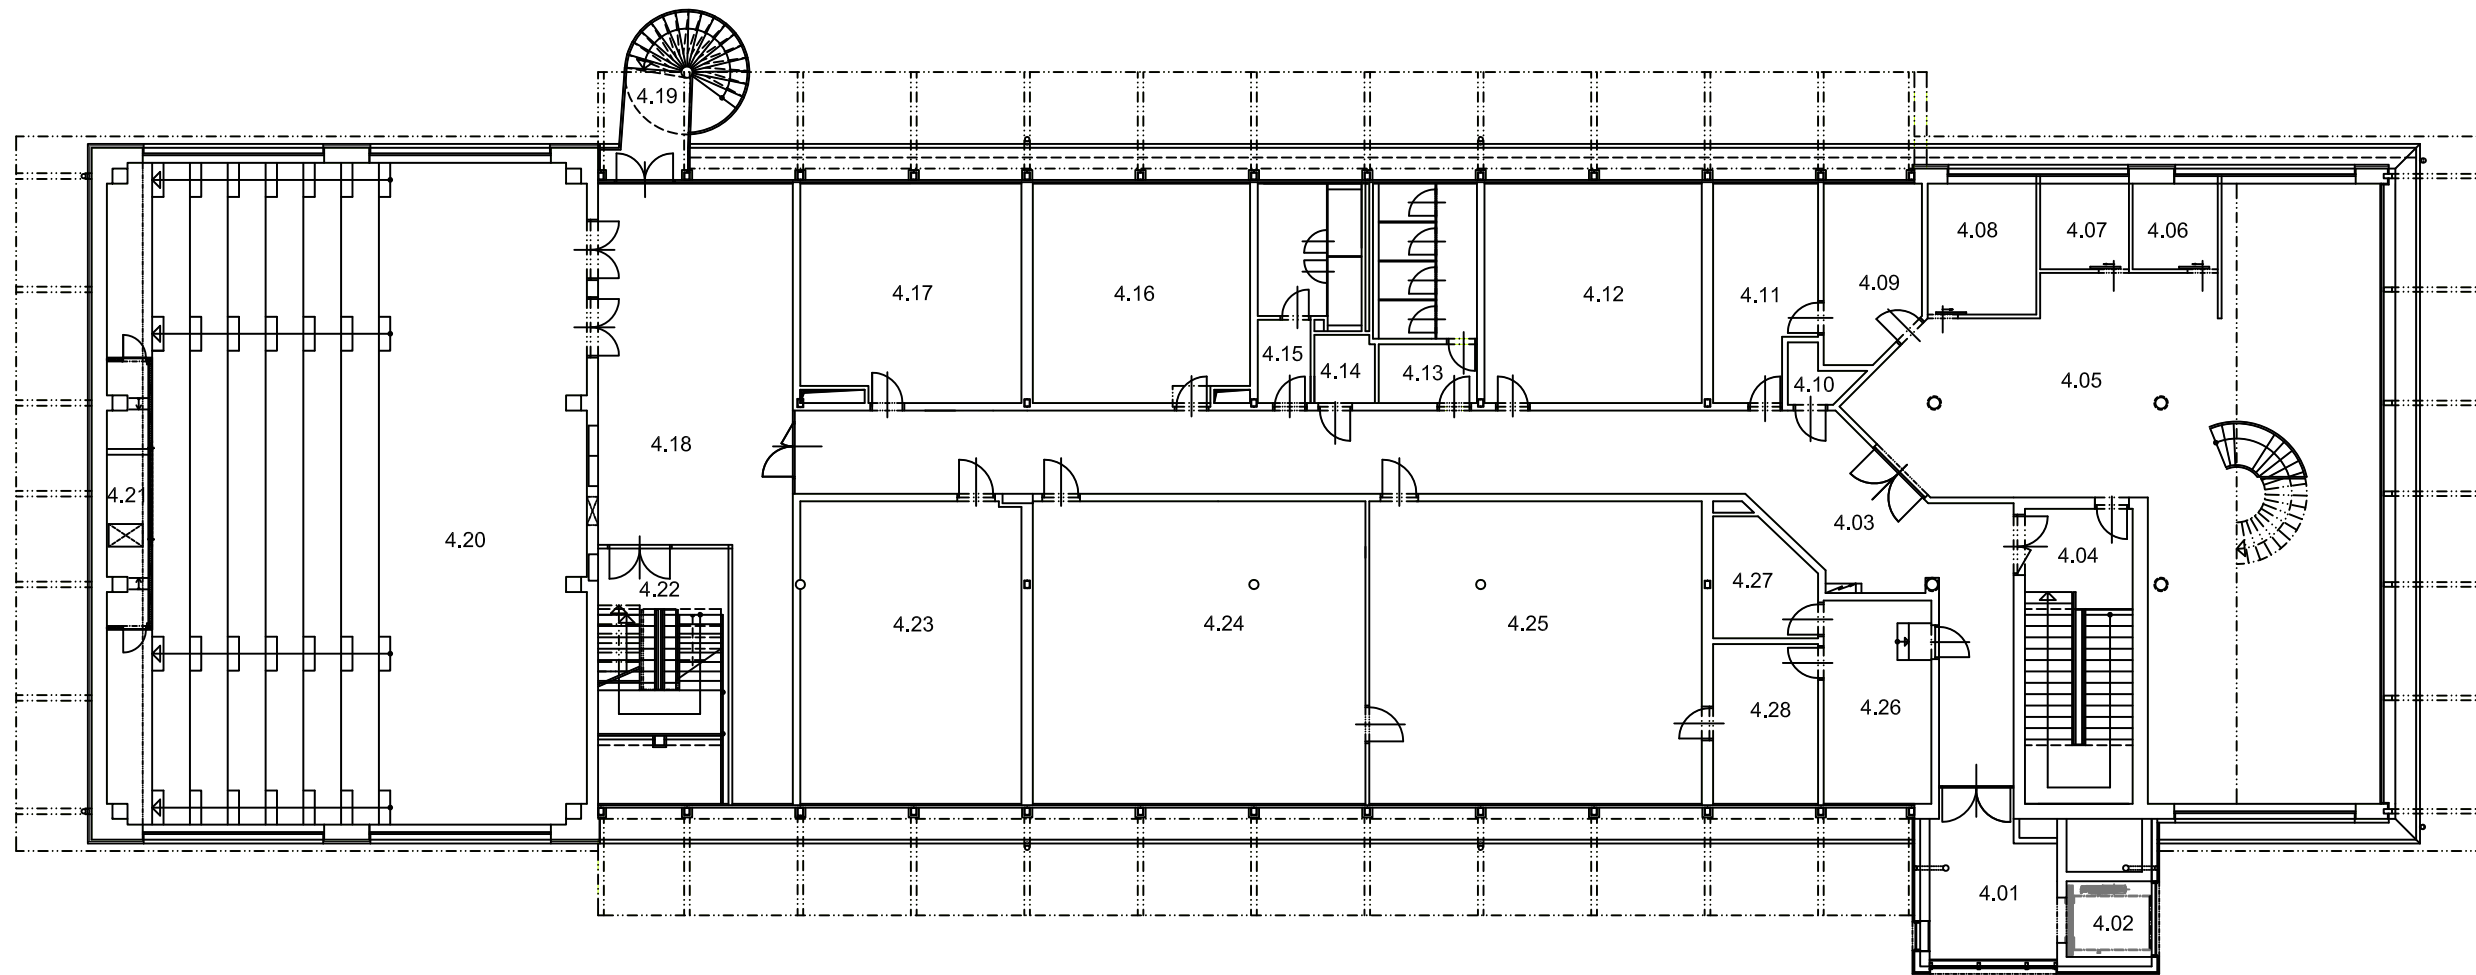


LEGENDA MÍSTNOSTÍ

OZN.	ÚČEL MÍSTNOSTÍ
4.01	CHODBA
4.02	VÝTAH
4.03	CHODBA
4.04	SCHODIŠTĚ
4.05	KNIHOVNA
4.06	KNIHOVNA
4.07	KNIHOVNA
4.08	KNIHOVNA
4.09	PRACOVNA
4.10	ÚKLIDOVÁ MÍSTNOST
4.11	PRACOVNA
4.12	SEMINÁRNÍ MÍSTNOST
4.13	WC
4.14	WC
4.15	WC
4.16	SEMINÁRNÍ MÍSTNOST
4.17	SEMINÁRNÍ MÍSTNOST
4.18	AULA – RESPIRIUM
4.19	VENKOVNÍ SCHODIŠTĚ
4.20	AULA
4.21	TECHNICKÁ KABINA
4.22	SCHODIŠTĚ
4.23	UČEBNA
4.24	UČEBNA
4.25	UČEBNA
4.26	PRACOVNA
4.27	SERVEROVNA
4.28	PRACOVNA

PŮDORYS 5.NP

M 1:200

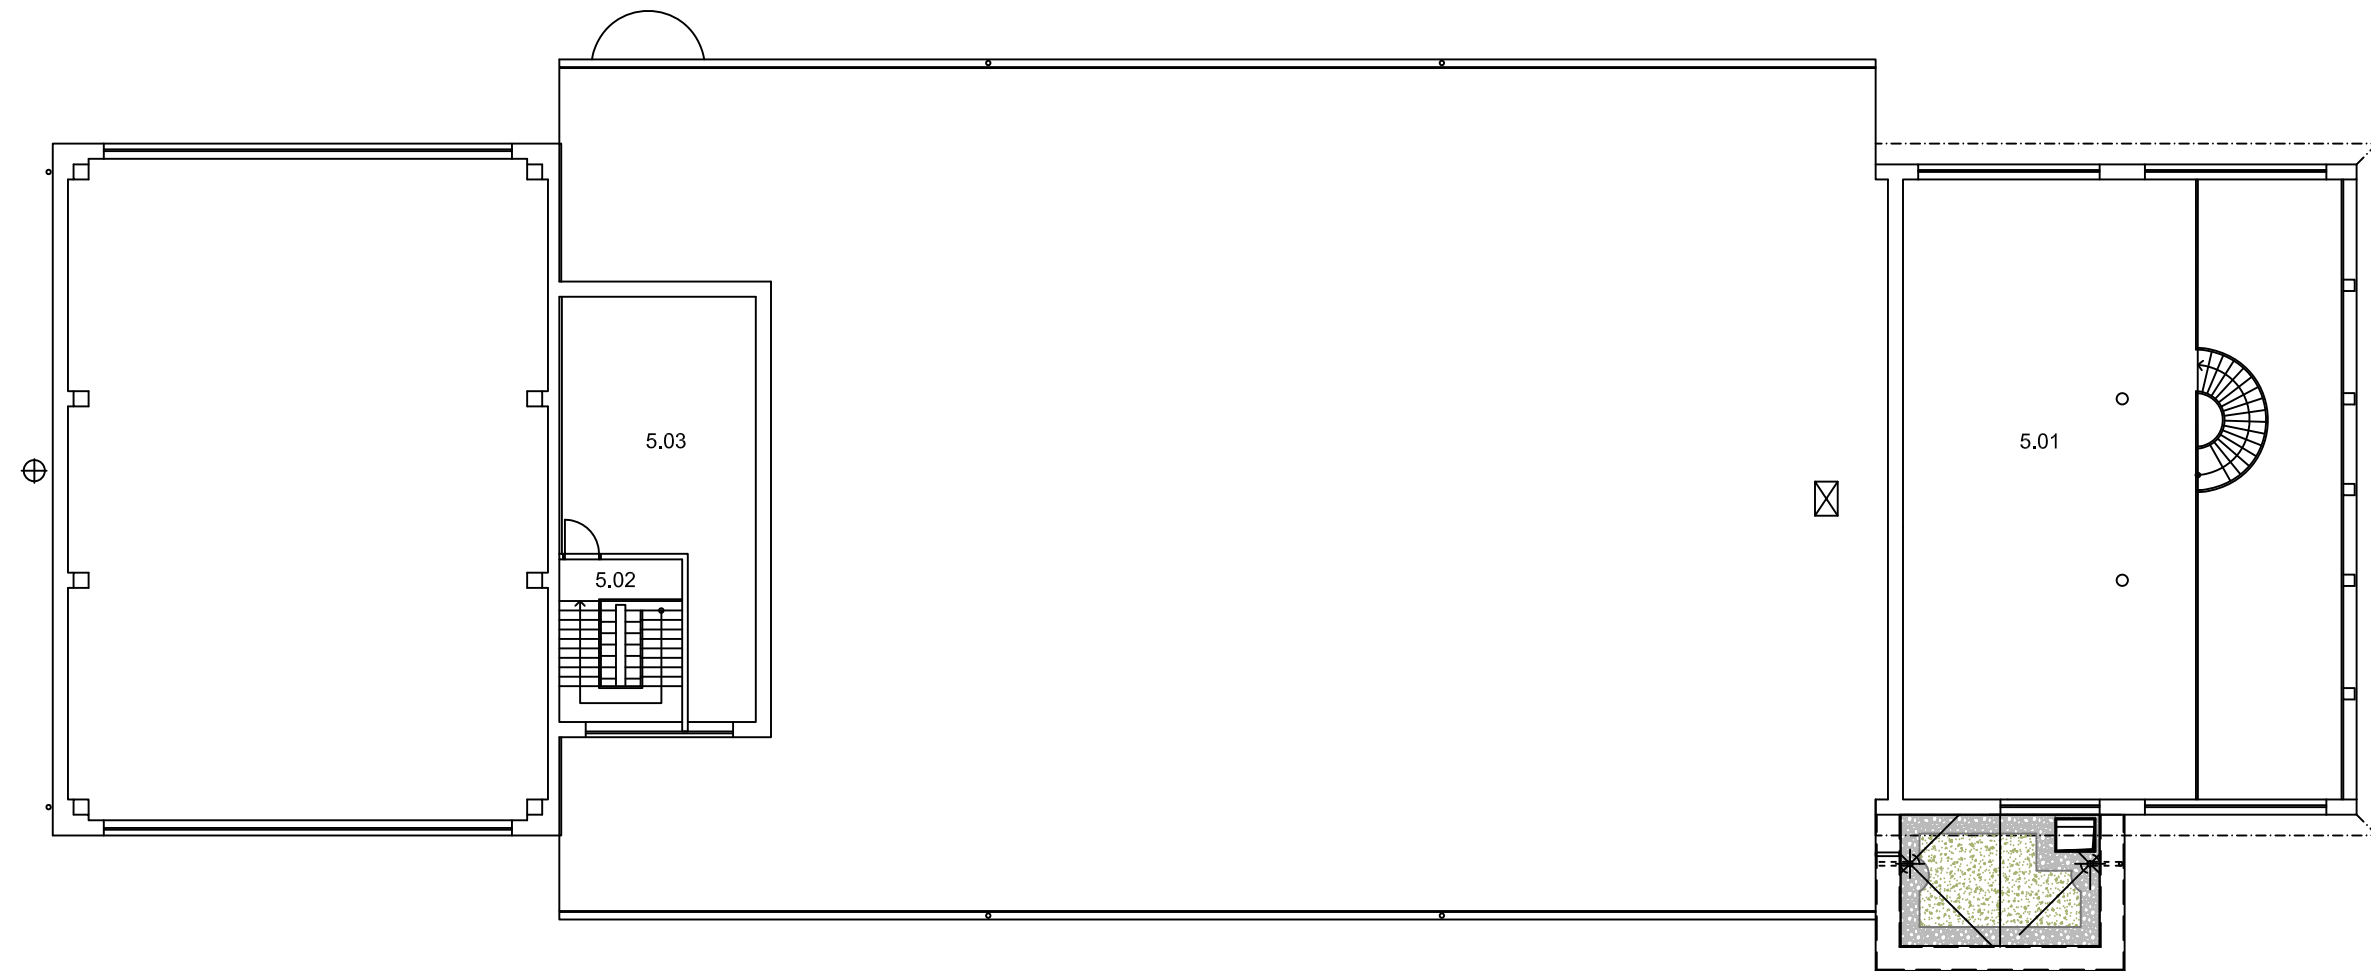

LEGENDA MÍSTNOSTÍ

OZN.	ÚČEL MÍSTNOSTÍ
5.01	KNIHOVNA
5.02	SCHODIŠTĚ
5.03	STROJOVNA